

Архитектурные решения

Проект: Реконструкция гостиницы

Москва 2013

Ведомость рабочих чертежей	
Лист	Наименование
01	Состав проекта
02	Перспектива
03	Перспектива
04	Перспектива
05	Перспектива
06	Фасад_01
07	Фасад_02, 04
08	Фасад_03

				Индивидуальный дом Адрес:			
Архитектор	Хабаров						
				Состав проекта	Стадия	Лист	Листов
					АР	01	
							



				Индивидуальный дом			
				Адрес:			
Архитектор	Хабаров			Перспектива	Стадия	Лист	Листов
					АР	02	
							




				Индивидуальный дом			
				Адрес:			
Архитектор	Хабаров			Перспектива	Стадия	Лист	Листов
					АР	03	
							





				Индивидуальный дом		
				Адрес:		
Архитектор	Хабаров			Перспектива	Стадия	Лист
					АР	04
					 Laboratory Architecture	




				Индивидуальный дом		
				Адрес:		
Архитектор	Хабаров			Перспектива	Стадия	Лист
					АР	05
					 Laboratory Architecture	

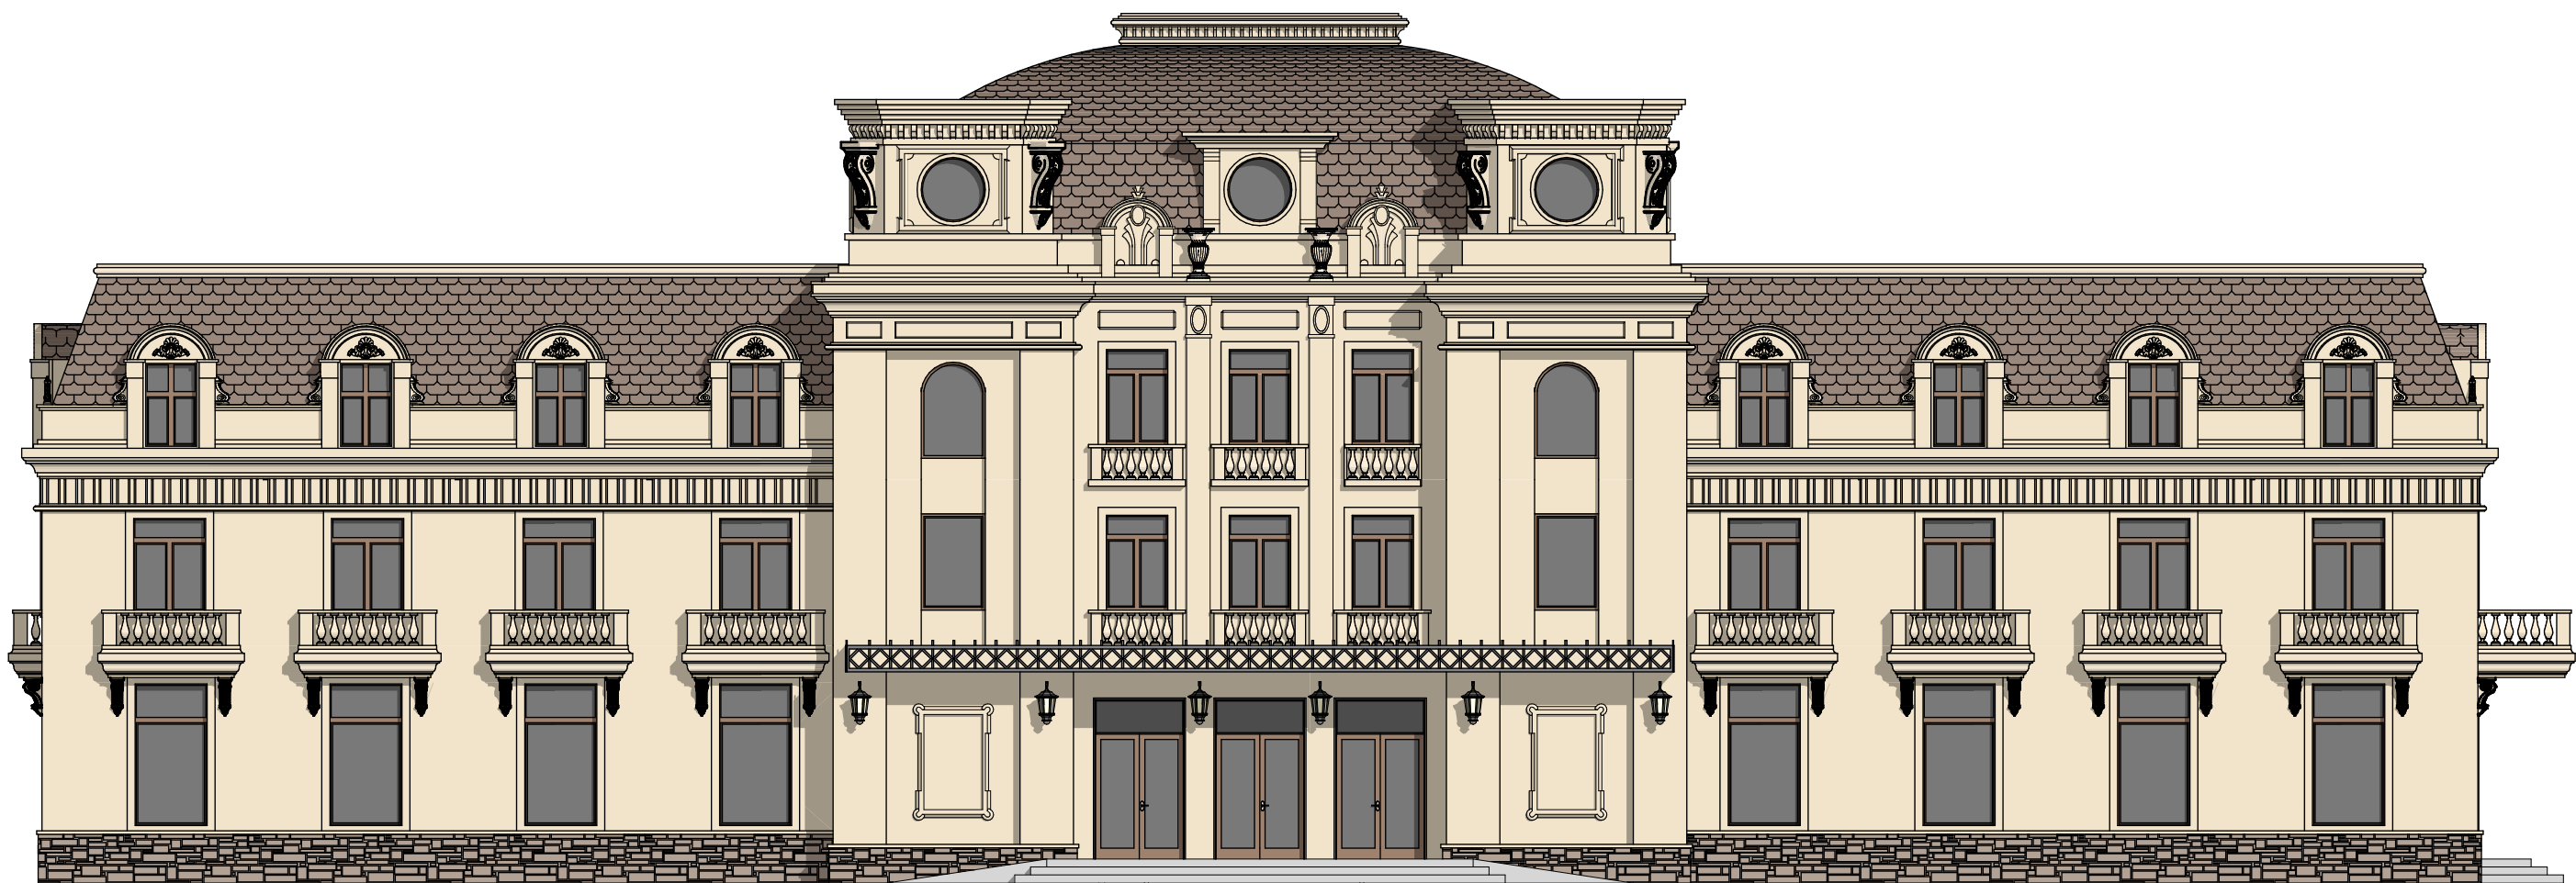

				Индивидуальный дом		
				Адрес:		
Архитектор	Хабаров			Фасад_01	Стадия	Лист
					АР	06
					 Laboratory Architecture	

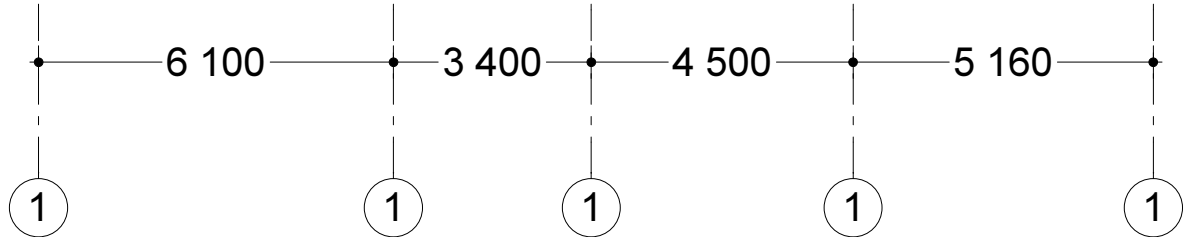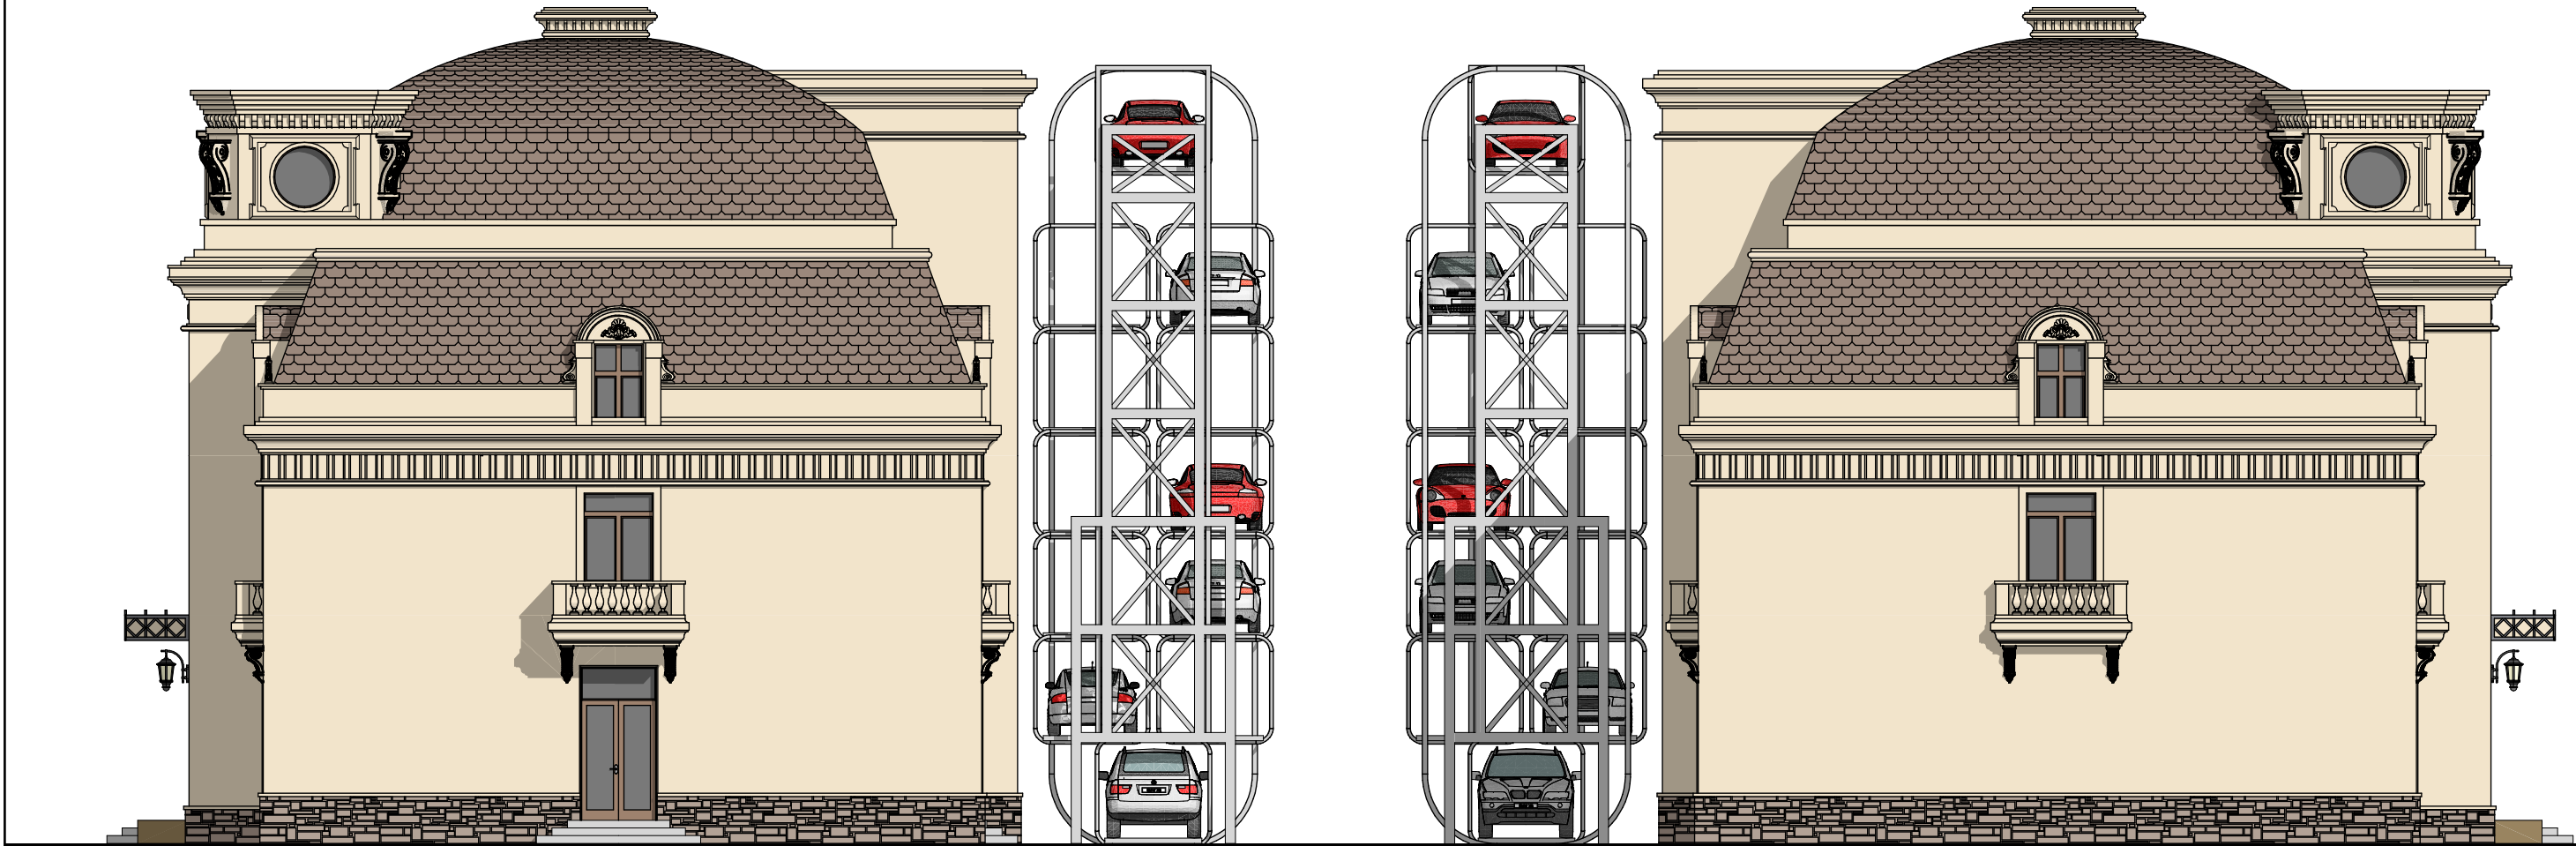

				Индивидуальный дом			
				Адрес:			
Архитектор	Хабаров			Фасад_02, 04	Стадия	Лист	Листов
					АР	07	
					Laboratory Architecture		

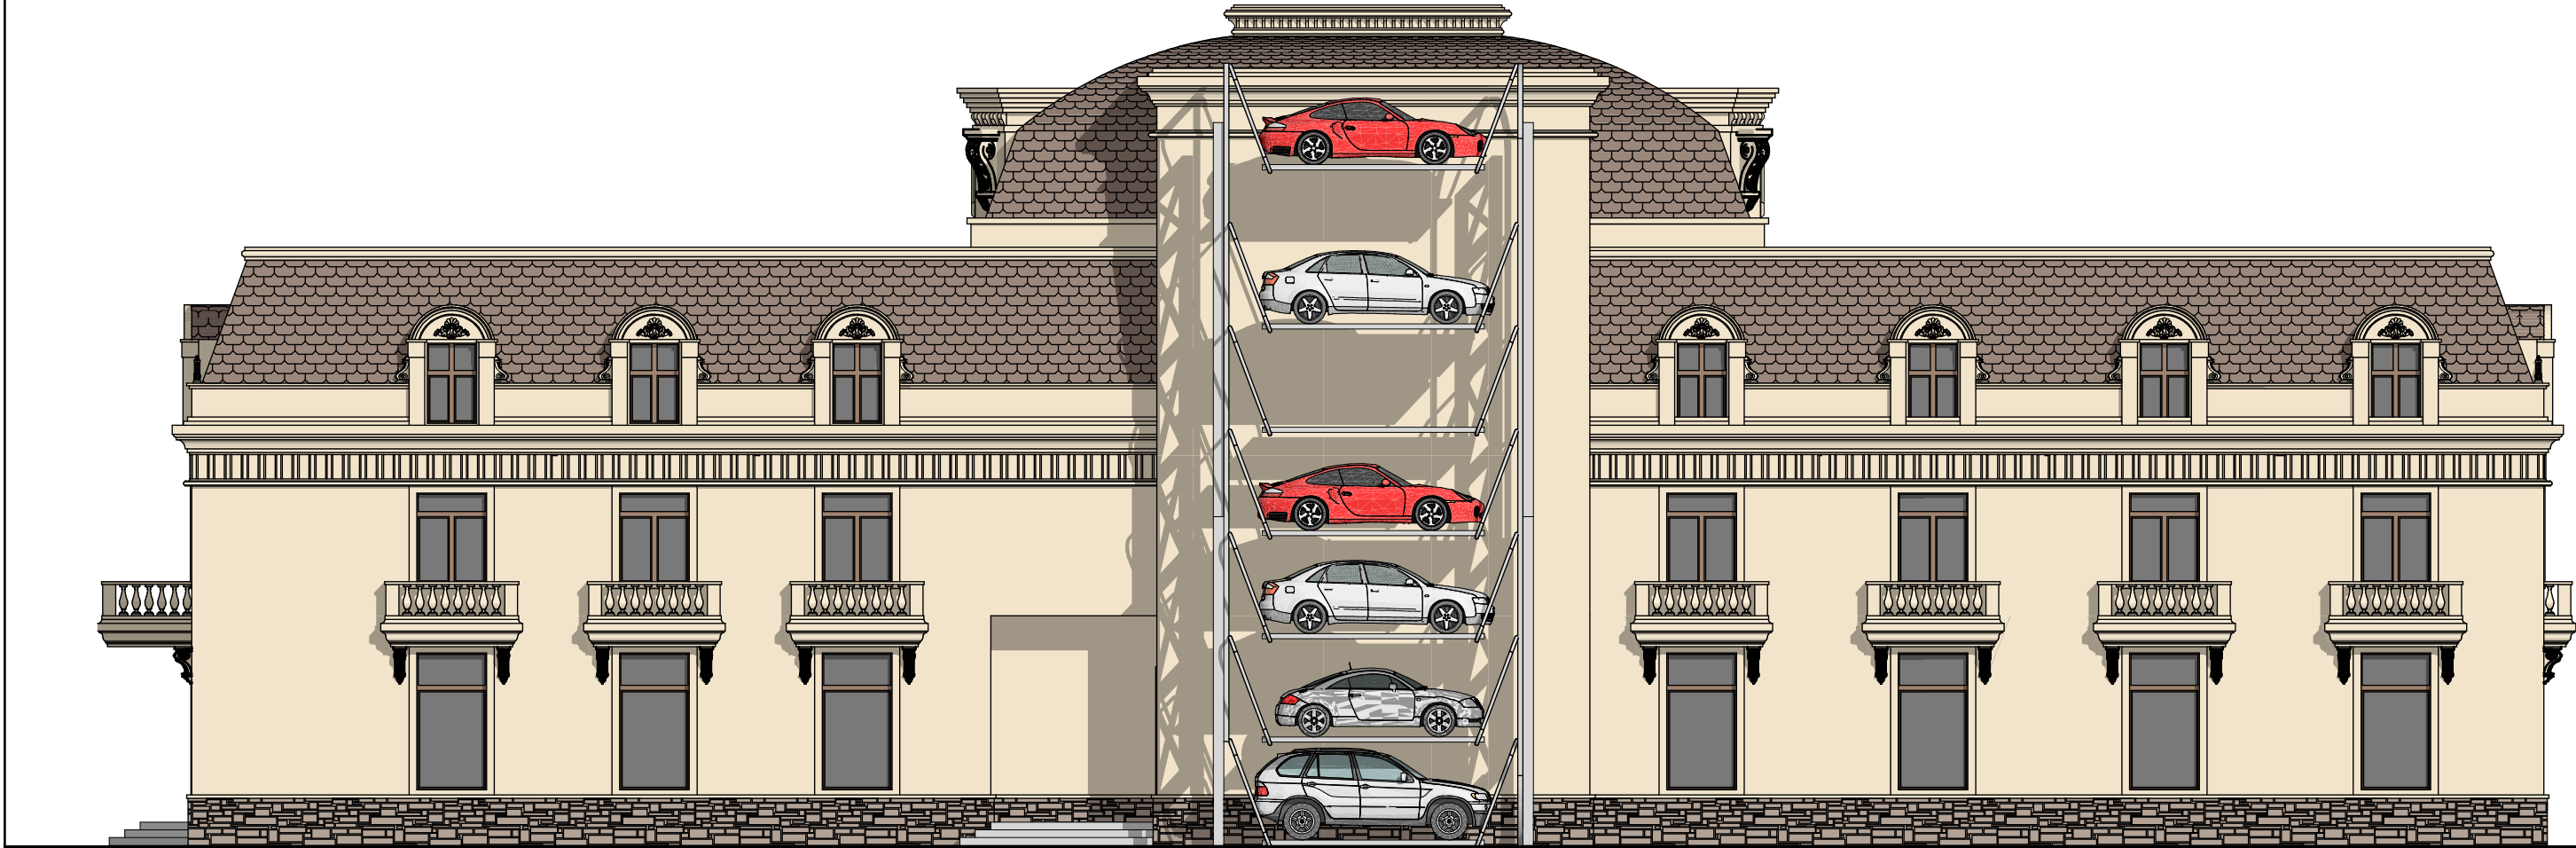

				Индивидуальный дом				
				Адрес:				
Архитектор	Хабаров			Фасад_03	Стадия	Лист	Листов	
					АР	08		
					 Laboratory Architecture			